


KOŠKOVCE ÚZEMNÝ PLÁN OBCE

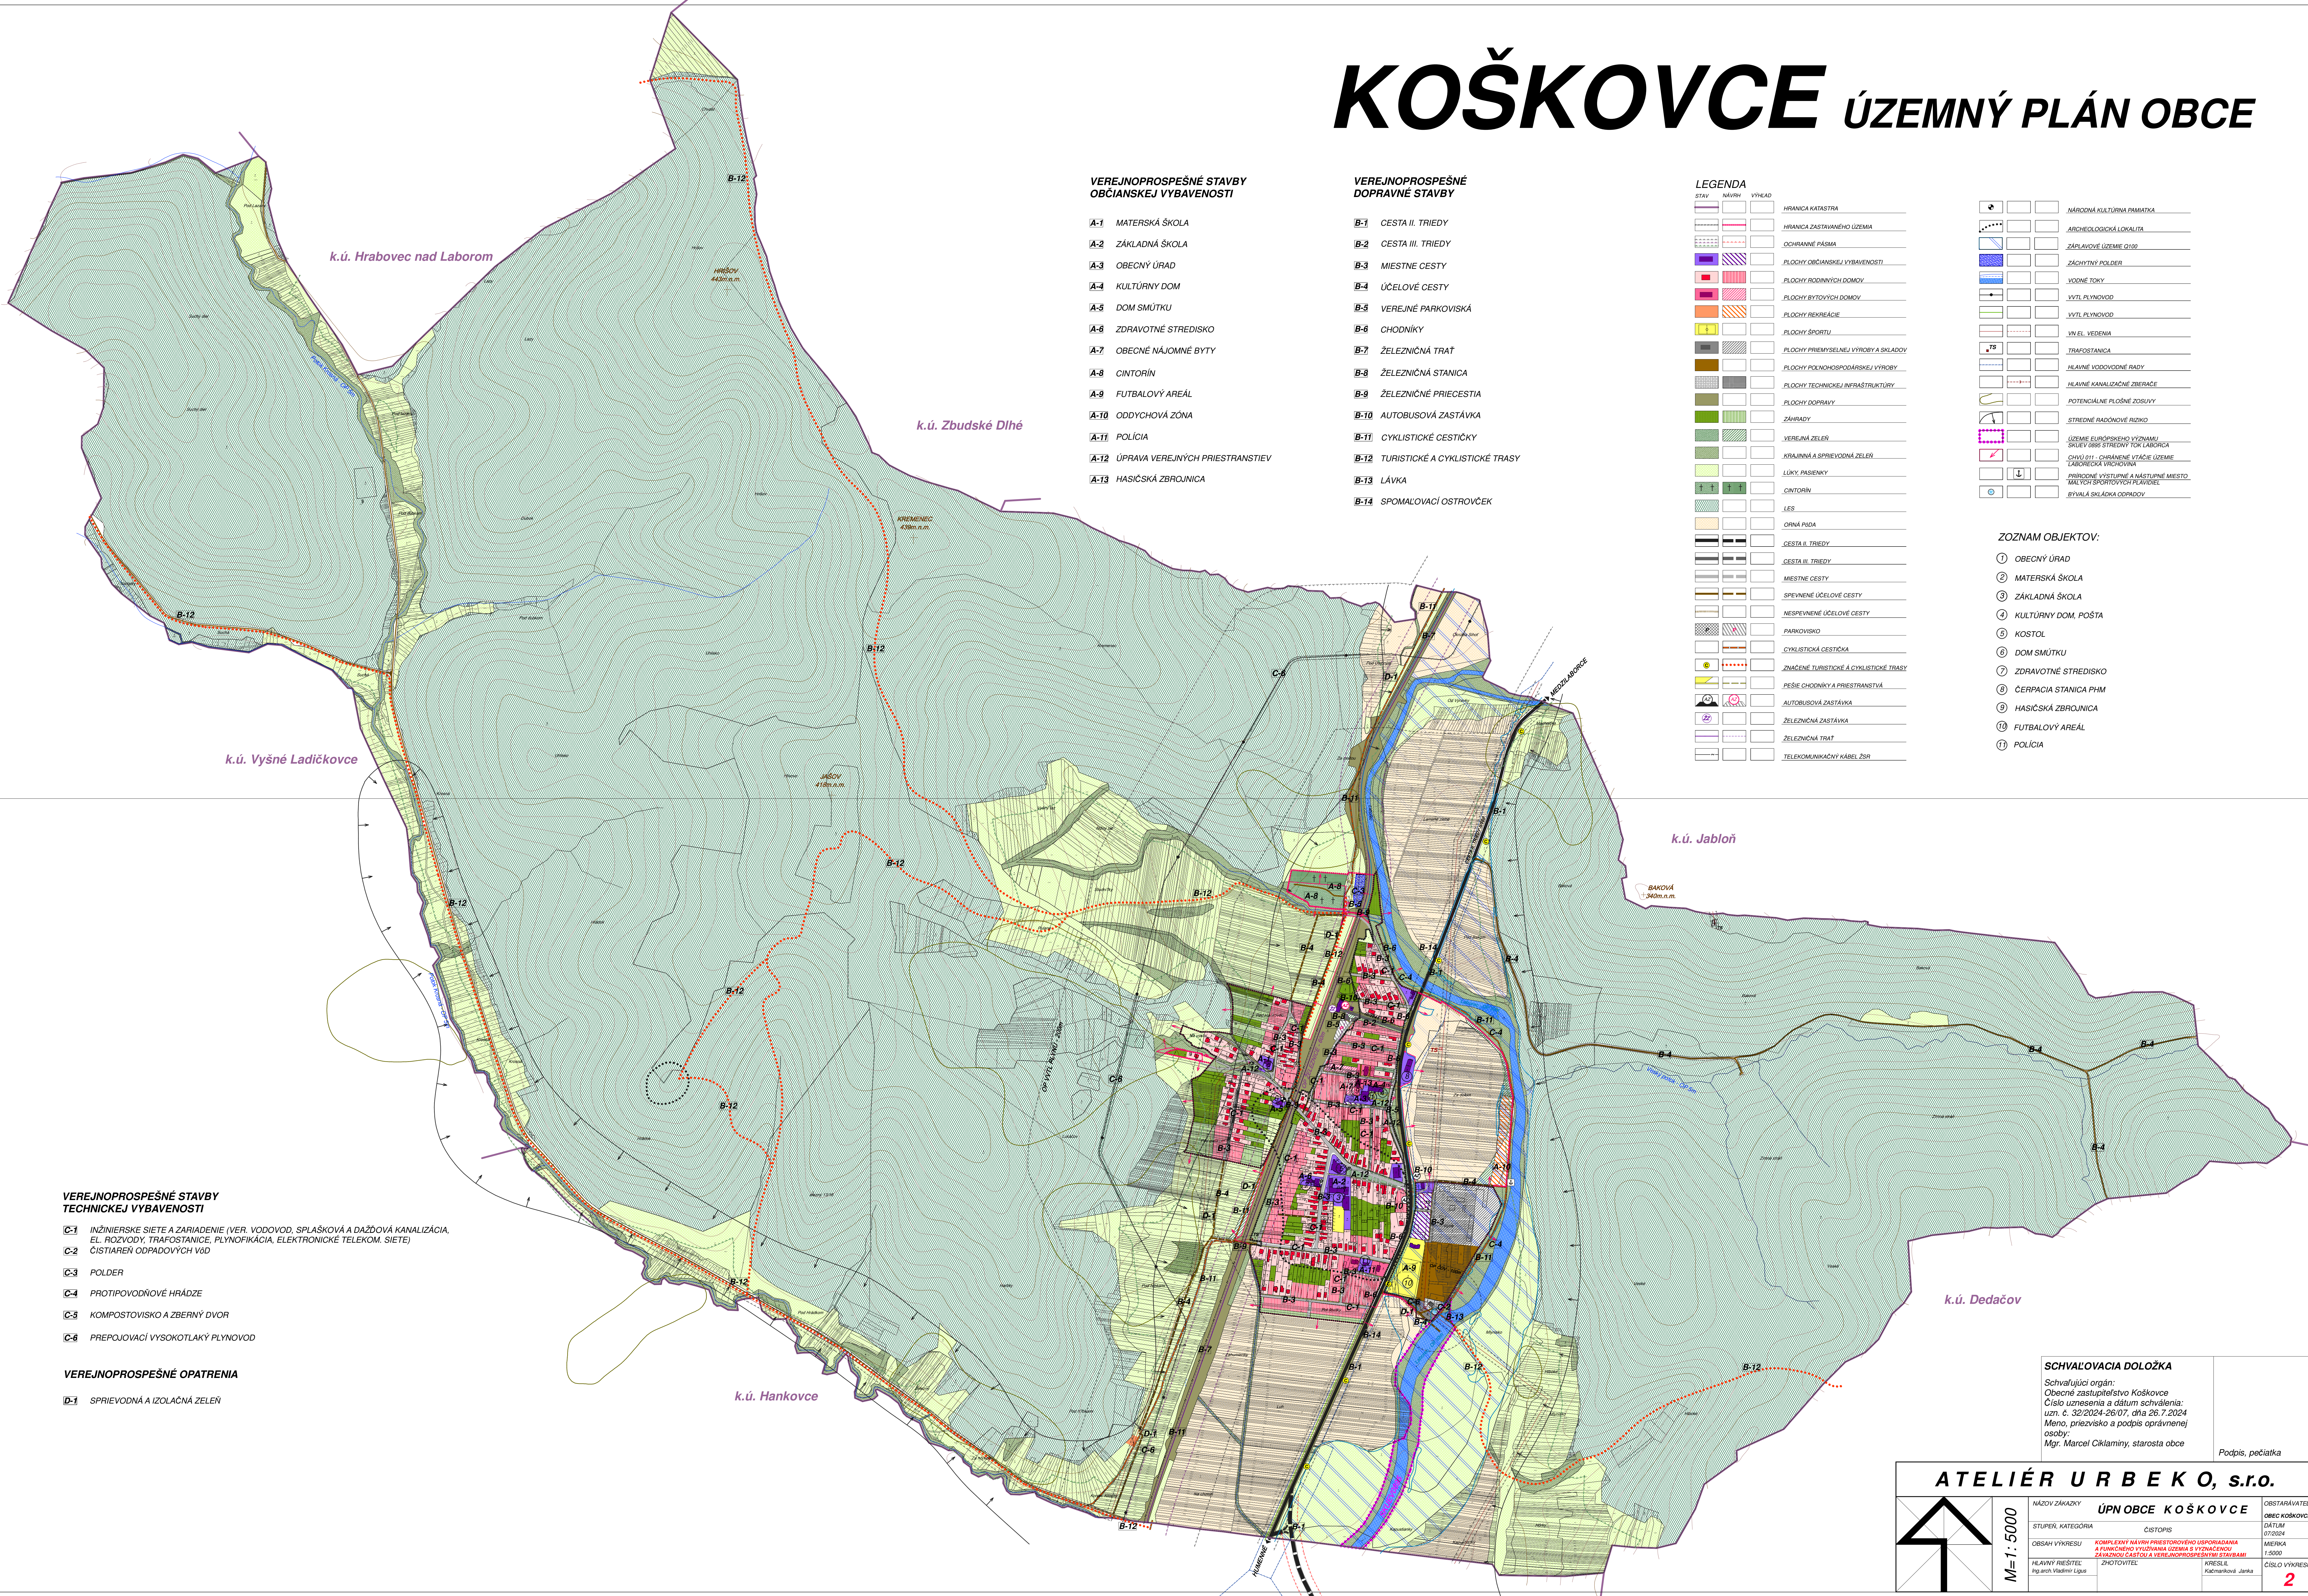

VEREJNOPROSPEŠNÉ STAVBY OBČIANSKEJ VYBAVENOSTI

- A-1 MATERSKÁ ŠKOLA
- A-2 ZÁKLADNÁ ŠKOLA
- A-3 OBECNÝ ÚRAD
- A-4 KULTÚRNY DOM
- A-5 DOM SMÚTKU
- A-6 ZDRAVOTNÉ STREDISKO
- A-7 OBECNÉ NÁJOMNÉ BYTY
- A-8 CINTORÍN
- A-9 FUTBALOVÝ AREÁL
- A-10 ODDYCHOVÁ ZÓNA
- A-11 POLÍCIA
- A-12 ÚPRAVA VEREJNÝCH PRIESTRANSTEV
- A-13 HASIČSKÁ ZBRŮJNICA

VEREJNOPROSPEŠNÉ DOPRAVNÉ STAVBY

- B-1 CESTA II. TRIEDY
- B-2 CESTA III. TRIEDY
- B-3 MIESTNE CESTY
- B-4 ÚČELOVÉ CESTY
- B-5 VEREJNÉ PARKOVISKÁ
- B-6 CHODNÍKY
- B-7 ŽELEZIČNÁ TRAT'
- B-8 ŽELEZIČNÁ STANICA
- B-9 ŽELEZIČNÉ PRIECESTIA
- B-10 AUTOBUSOVÁ ZASTÁVKA
- B-11 CYKLISTICKÉ CESTIČKY
- B-12 TURISTICKÉ A CYKLISTICKÉ TRASY
- B-13 LÁVKA
- B-14 SPOMALOVACÍ OSTROVČEK

LEGENDA

STAV	NÁVRH	VÝHED
		HRANICA KATASTRA
		HRANICA ZASTAVANÉHO ÚZEMIA
		OCHRANNÉ PÁSMA
		PLOCHY OBČIANSKEJ VYBAVENOSTI
		PLOCHY RODINNÝCH DOMOV
		PLOCHY BYTOVÝCH DOMOV
		PLOCHY REKREÁCIE
		PLOCHY ŠPORTU
		PLOCHY PRÍRODNÝCH VÝROBY A SKLADOV
		PLOCHY POĽNOHOSPODÁRSKEJ VÝROBY
		PLOCHY TECHNICKÉJ INFRAŠTRUKTÚRY
		PLOCHY DOPRAVY
		ZÁHRADY
		VEREJNÁ ZELEŇ
		KRAJINNÁ A SPRÁVNOVÁ ZELEŇ
		LUKY, PÁSENKY
		CINTORÍN
		LES
		ORNÁ PÁDA
		CESTA II. TRIEDY
		CESTA III. TRIEDY
		MIESTNE CESTY
		SPEVNENÉ ÚČELOVÉ CESTY
		NESPEVNENÉ ÚČELOVÉ CESTY
		PARKOVISKÁ
		CYKLISTICKÁ CESTIČKA
		ZNAČENÉ TURISTICKÉ A CYKLISTICKÉ TRASY
		PEŠÉ CHODNÍKY A PRIESTRANSTVIA
		AUTOBUSOVÁ ZASTÁVKA
		ŽELEZIČNÁ ZASTÁVKA
		ŽELEZIČNÁ TRAT'
		TELEKOMUNIKAČNÝ KÁBEL ŽSR

		NÁRODNÁ KULTÚRNA PMANKA
		ARCHEOLOGICKÁ LOKALITA
		ZAPLAVOVÉ ÚZEMIE Q100
		ZÁCHYTNY POLDER
		VODNÉ TOKY
		VÝTL PLYNOVOD
		VÝTL PLYNOVOD
		VN. EL. VEDENIA
		TRAFOSTANICA
		HLAVNÉ VODOVODNÉ RADY
		HLAVNÉ KANALIZAČNÉ ZBERACE
		POTENCIÁLNE PLOŠNÉ ZOBŠUVY
		STREČNÉ RADČONOVÉ RIZIKO
		ÚZEMIE EÚROPSKEHO VÝZNAMU
		SKLADY ARIE STREDNÝ TOK LABORKA
		CHOD. STI - OCHRÁNENÉ VTÁČIE ÚZEMIE
		LABORECKÁ VÝCHOVNA
		PRIRODNÉ VÝSTUPNÉ A NÁSTUPNÉ Miesto
		MIESTO ŠPORTOVÝCH PLAVÁKOV
		BYTALÁ SKLADKA ODPODOV

ZOZNAM OBJEKTOV:

- 1 OBECNÝ ÚRAD
- 2 MATERSKÁ ŠKOLA
- 3 ZÁKLADNÁ ŠKOLA
- 4 KULTÚRNY DOM, POŠTA
- 5 KOSTOL
- 6 DOM SMÚTKU
- 7 ZDRAVOTNÉ STREDISKO
- 8 ČERPACIA STANICA PHM
- 9 HASIČSKÁ ZBRŮJNICA
- 10 FUTBALOVÝ AREÁL
- 11 POLÍCIA

VEREJNOPROSPEŠNÉ STAVBY TECHNICKEJ VYBAVENOSTI

- C-1 INŽINIERSKÉ SIETE A ZARIADENIE (VER. VODOVOD, SPLAŠKOVÁ A DAŽDOVÁ KANALIZÁCIA, EL. ROZVODY, TRAFOSTANICE, PLYNOFIKÁCIA, ELEKTRONICKÉ TELEKOM. SIETE)
- C-2 ČISTIAREN ODPADOVÝCH VÔD
- C-3 POLDER
- C-4 PROTIPOVODŇOVÉ HRÁDZE
- C-5 KOMPOSTOVISKO A ZBERNÝ DVOR
- C-6 PREPOJOVACÍ VYSOKOTLAKÝ PLYNOVOD

VEREJNOPROSPEŠNÉ OPATRENIA

- D-1 SPRIEVODNÁ A IZOLAČNÁ ZELEŇ

SCHVAĽOVACIA DOLOŽKA

Schvaľujúci orgán:
Obecné zastupiteľstvo Koškovce
Číslo uznesenia a dátum schválenia:
uzn. č. 32/2024-26/07, dňa 26.7.2024
Meno, priezvisko a podpis oprávnenej osoby:
Mgr. Marcel Ciklaminy, starosta obce

Podpis, pečiatka

ATELIÉR URBEO K O, s.r.o.	
ÚPN OBCE KOŠKOVCE	
NÁZOV ZÁKADY	OBSTARÁVATEL
STUPEŇ, KATEGÓRIA	OBEC KOŠKOVCE
OBSAH VÝKRESU	DÁTUM
HLAVNÝ NÁVRH	07.2024
HLAVNÝ NÁVRH	MEŠTER
HLAVNÝ NÁVRH	1:5000
HLAVNÝ NÁVRH	2